
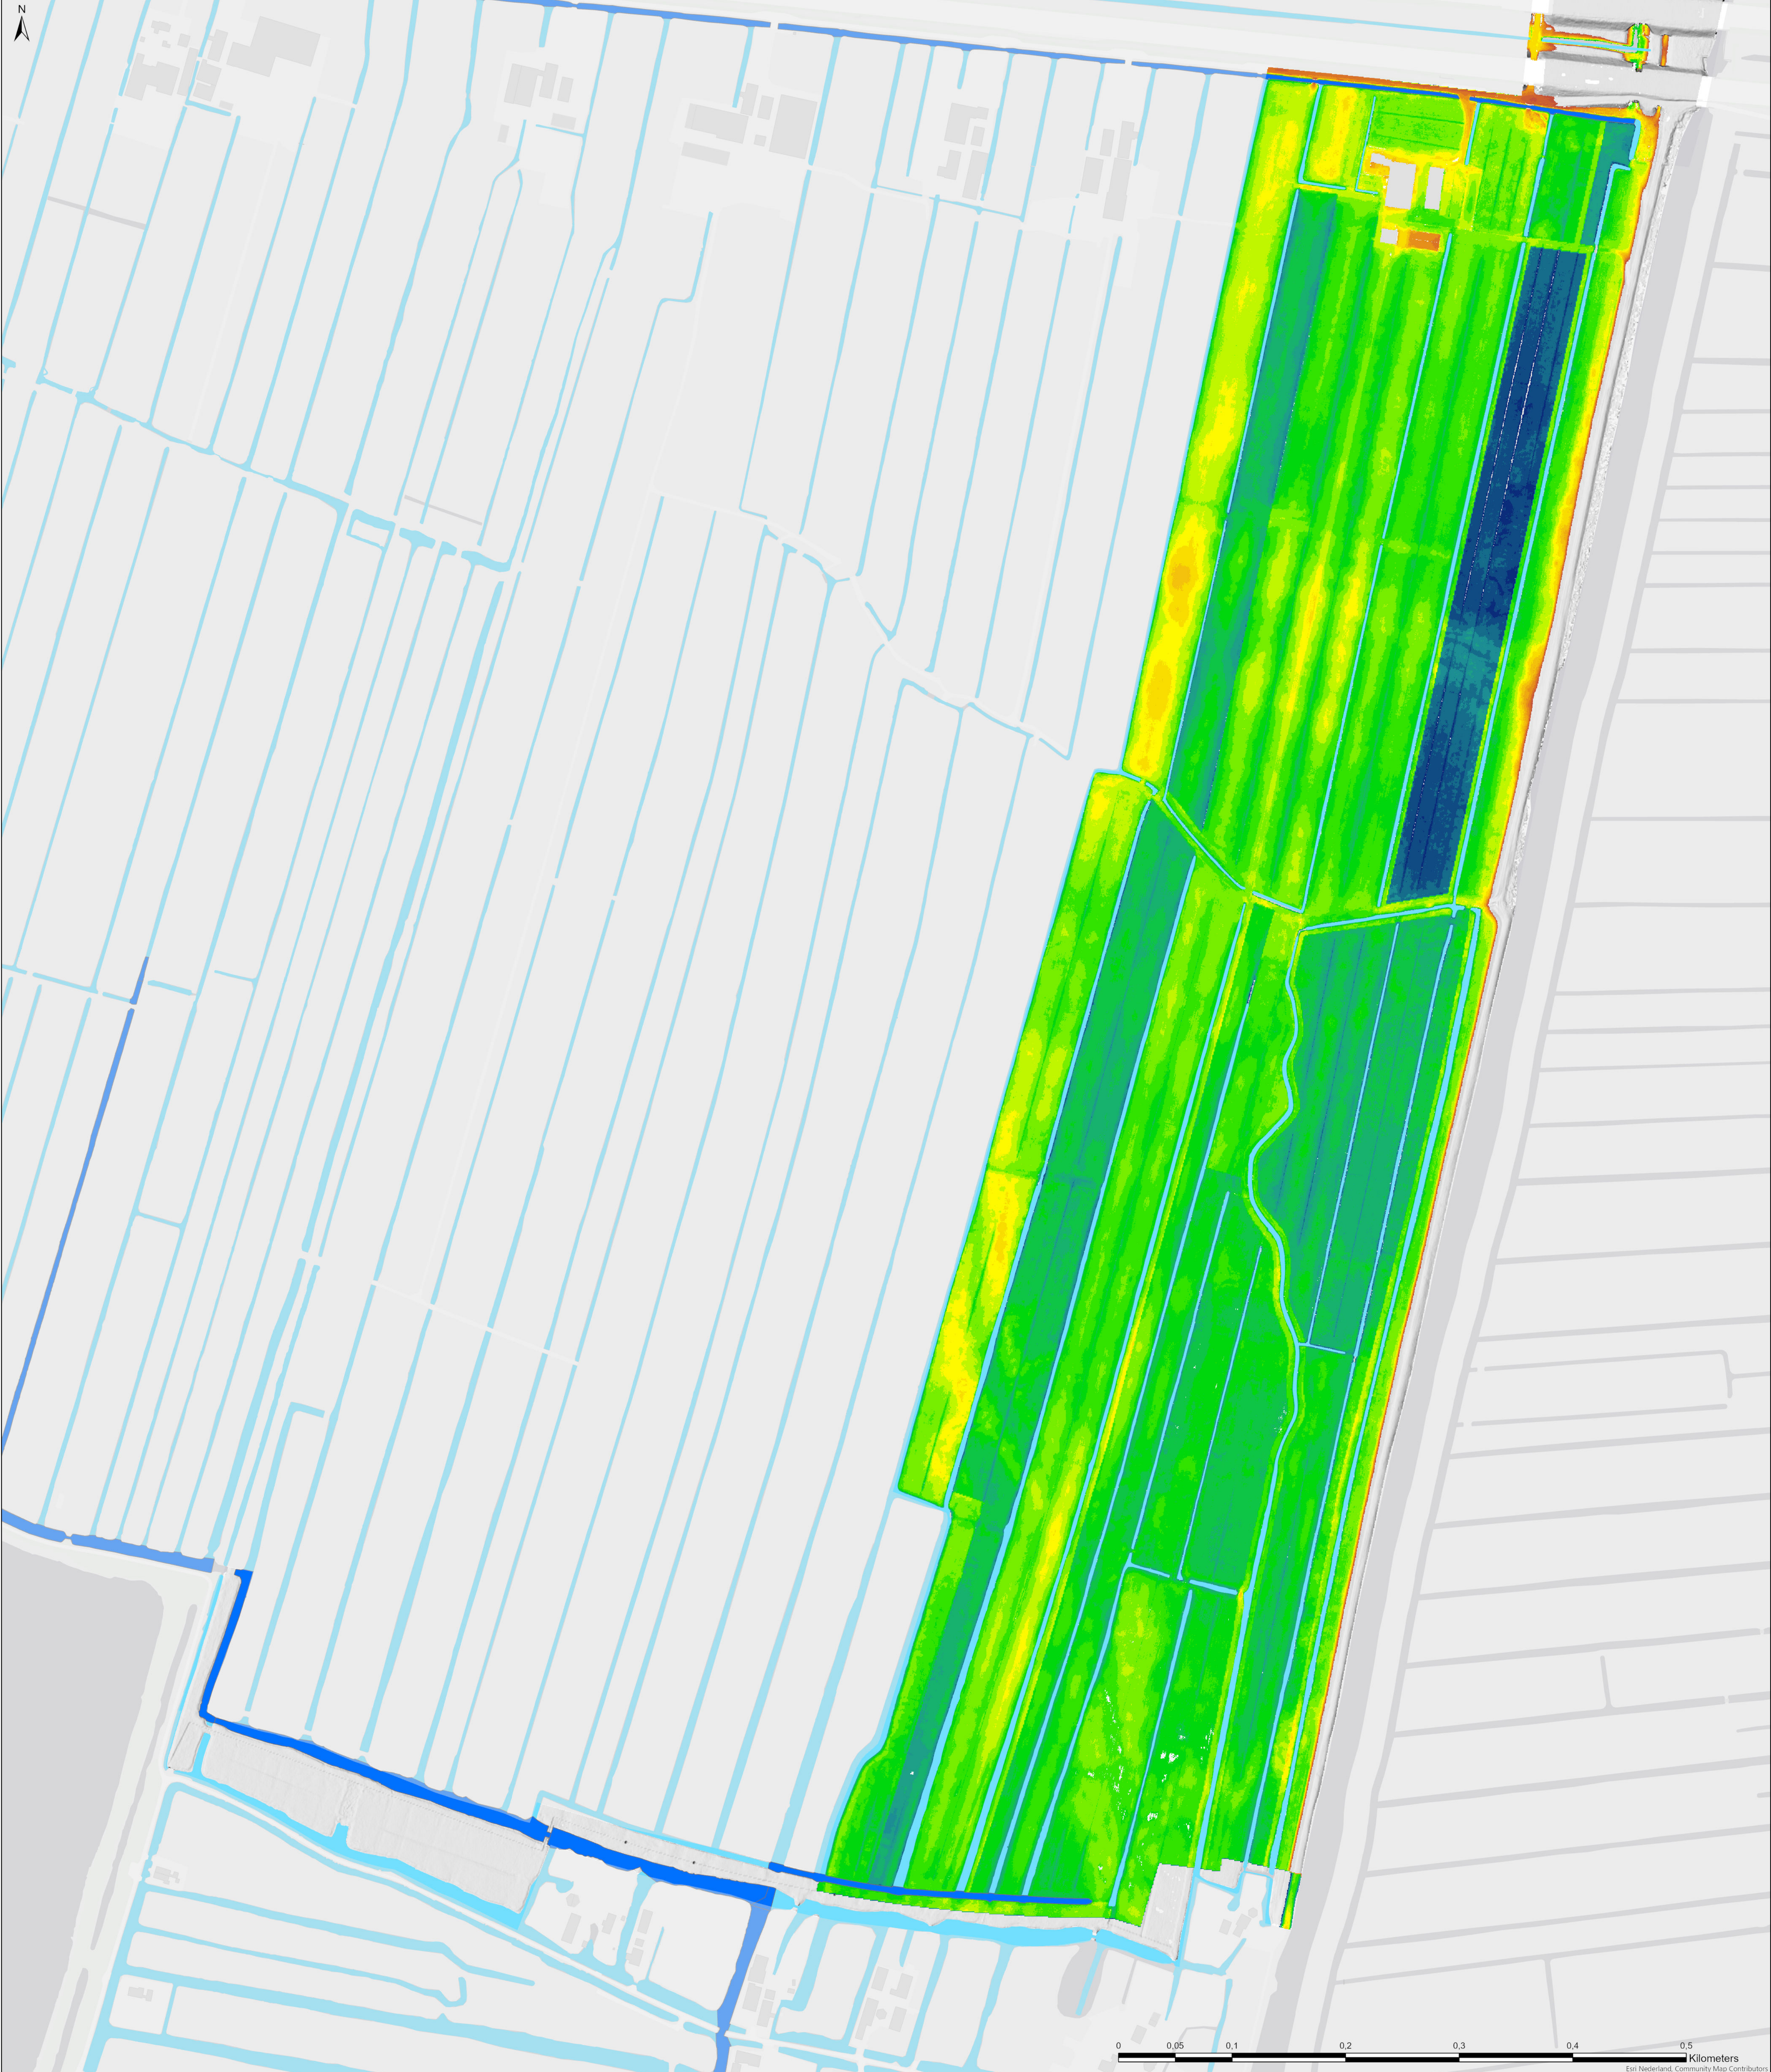


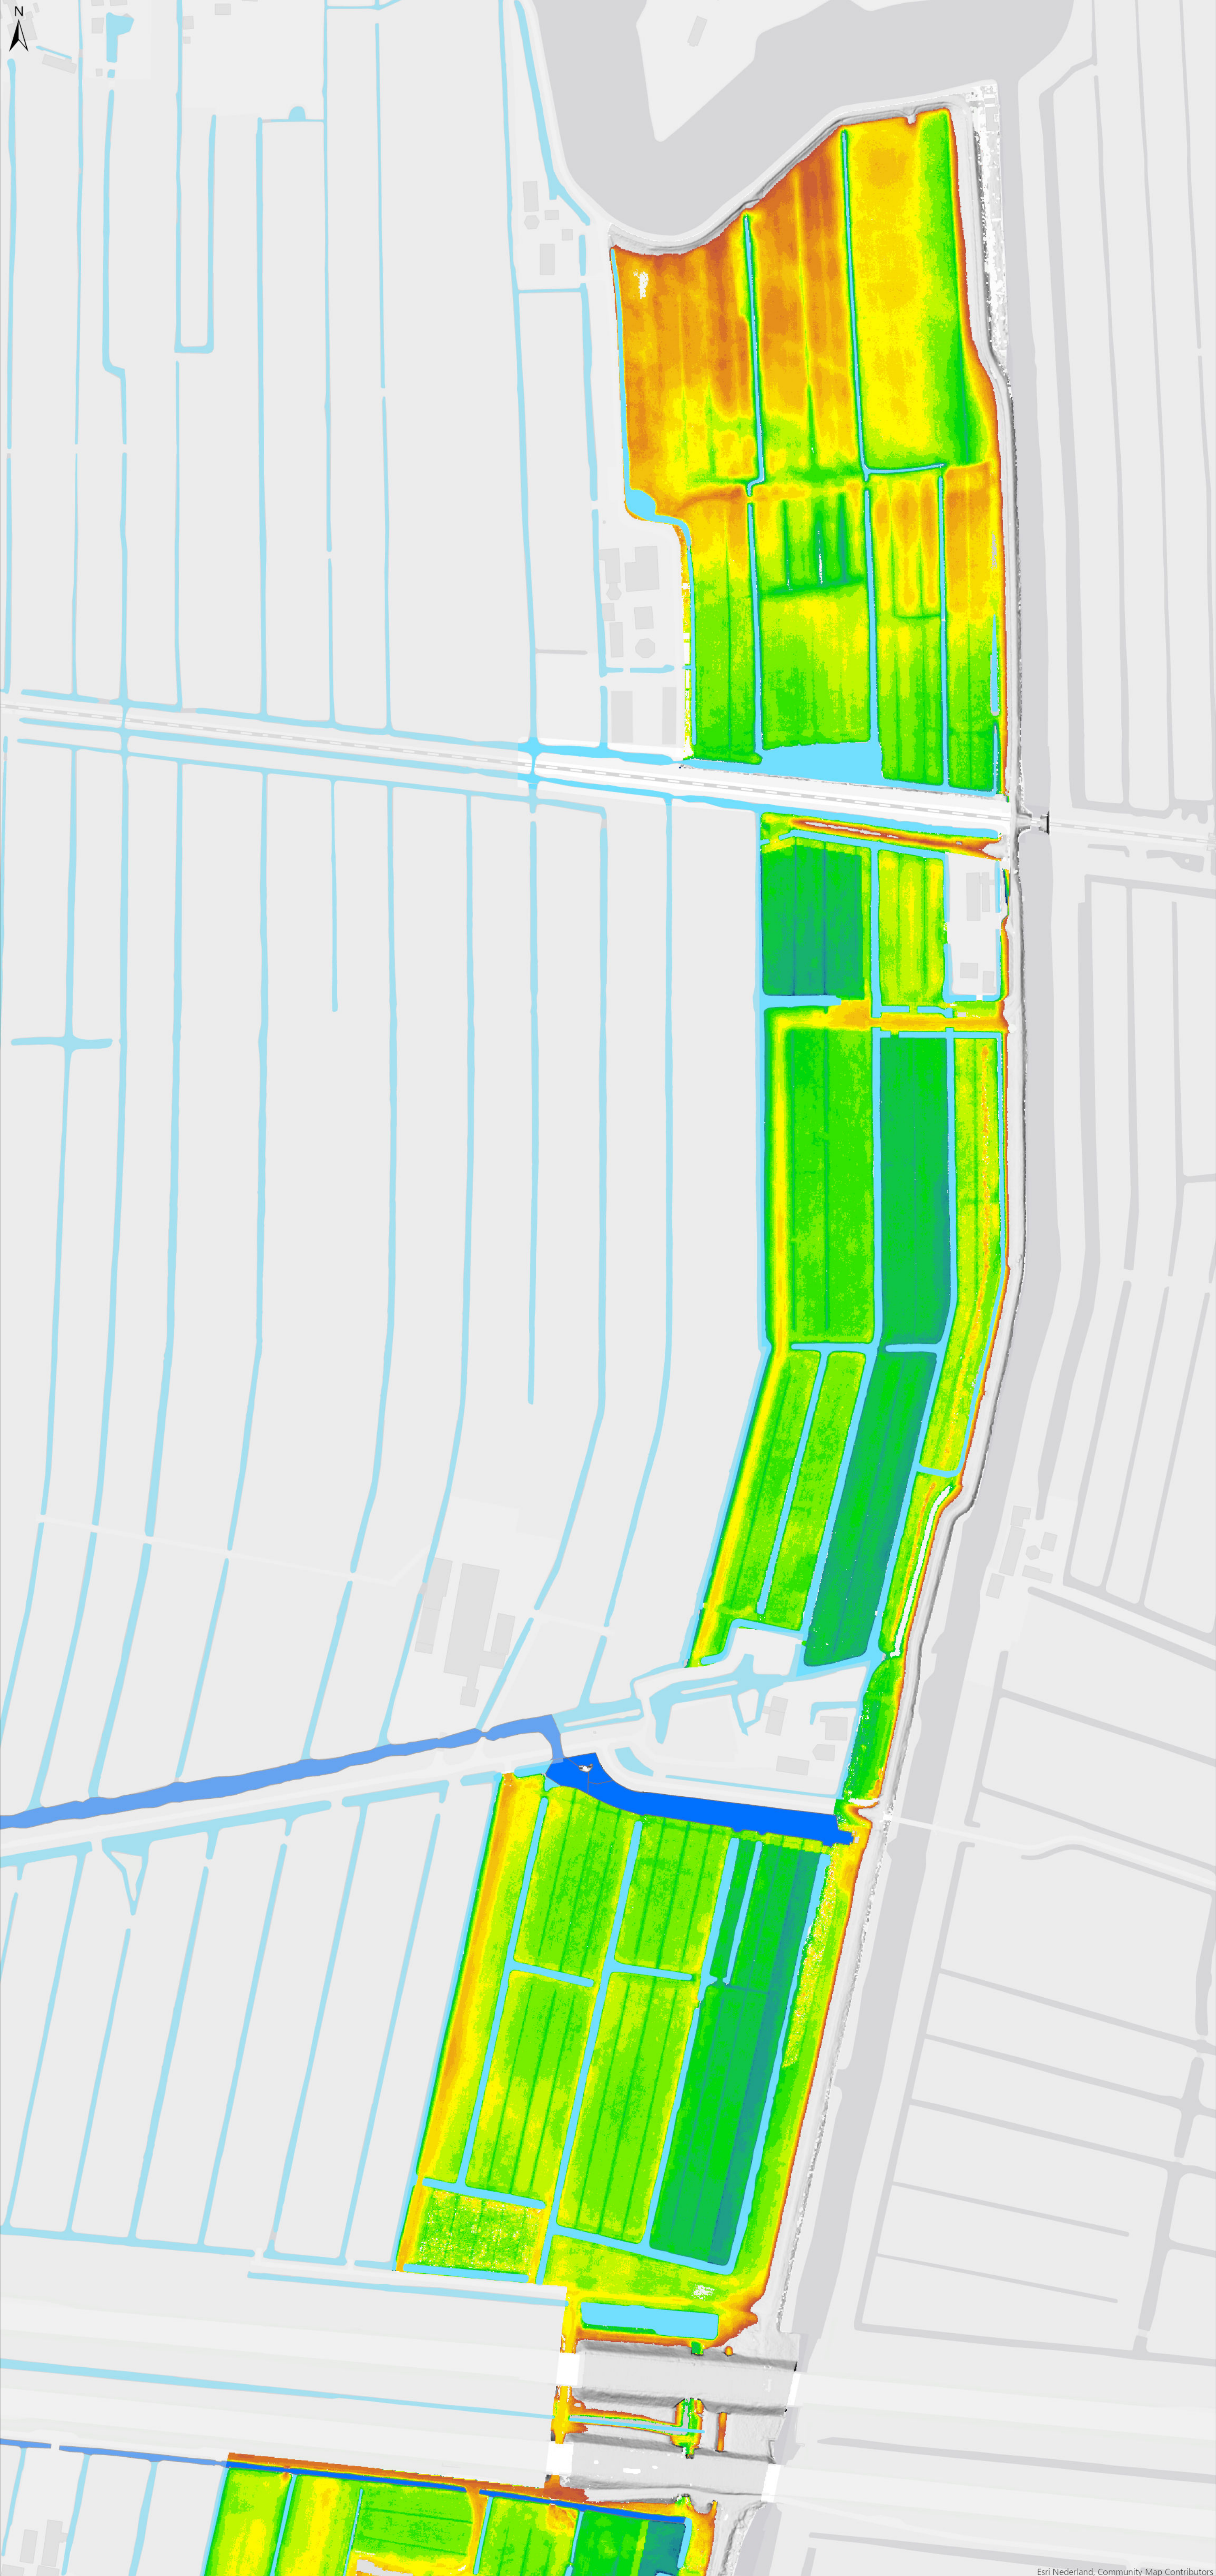

Legenda

A watergang
B watergang

meter t.o.v. het maaiveld

≤ + 0,5
≤ + 0,4
≤ + 0,3
≤ + 0,2
≤ + 0,1
≤ 0
≤ - 0,1
≤ - 0,2
≤ - 0,3
≤ - 0,4
≤ - 0,5
≤ - 0,6
≤ - 0,7
≤ - 0,8
≤ - 0,9
≤ - 1
≤ - 1,1
≤ - 1,2
≤ - 1,3

Titel
Houtse drooglegging (streeplijn) VO
Zuiderpolder-Polder Abessinie

Project
BH1767 Abessinie Zuiderpolder

Opdrachtgever
Provincie Zuid-Holland

Datum
9-9-2020

Schaal
1:2.200

Figuur
Houtse drooglegging aan de hand van het streeplijn

Gecontroleerd door
Marten Gierlach

Volgnummer
1

0 0,05 0,1 0,2 0,3 0,4 0,5
Kilometers

Royal
HaskoningDHV
Enhancing Society Together

© C:\Users\9097\Documents\HaskoningDHV\9097_Abessinie_Zuiderpolder\BH1767_Abessinie_Zuiderpolder_2.apr