


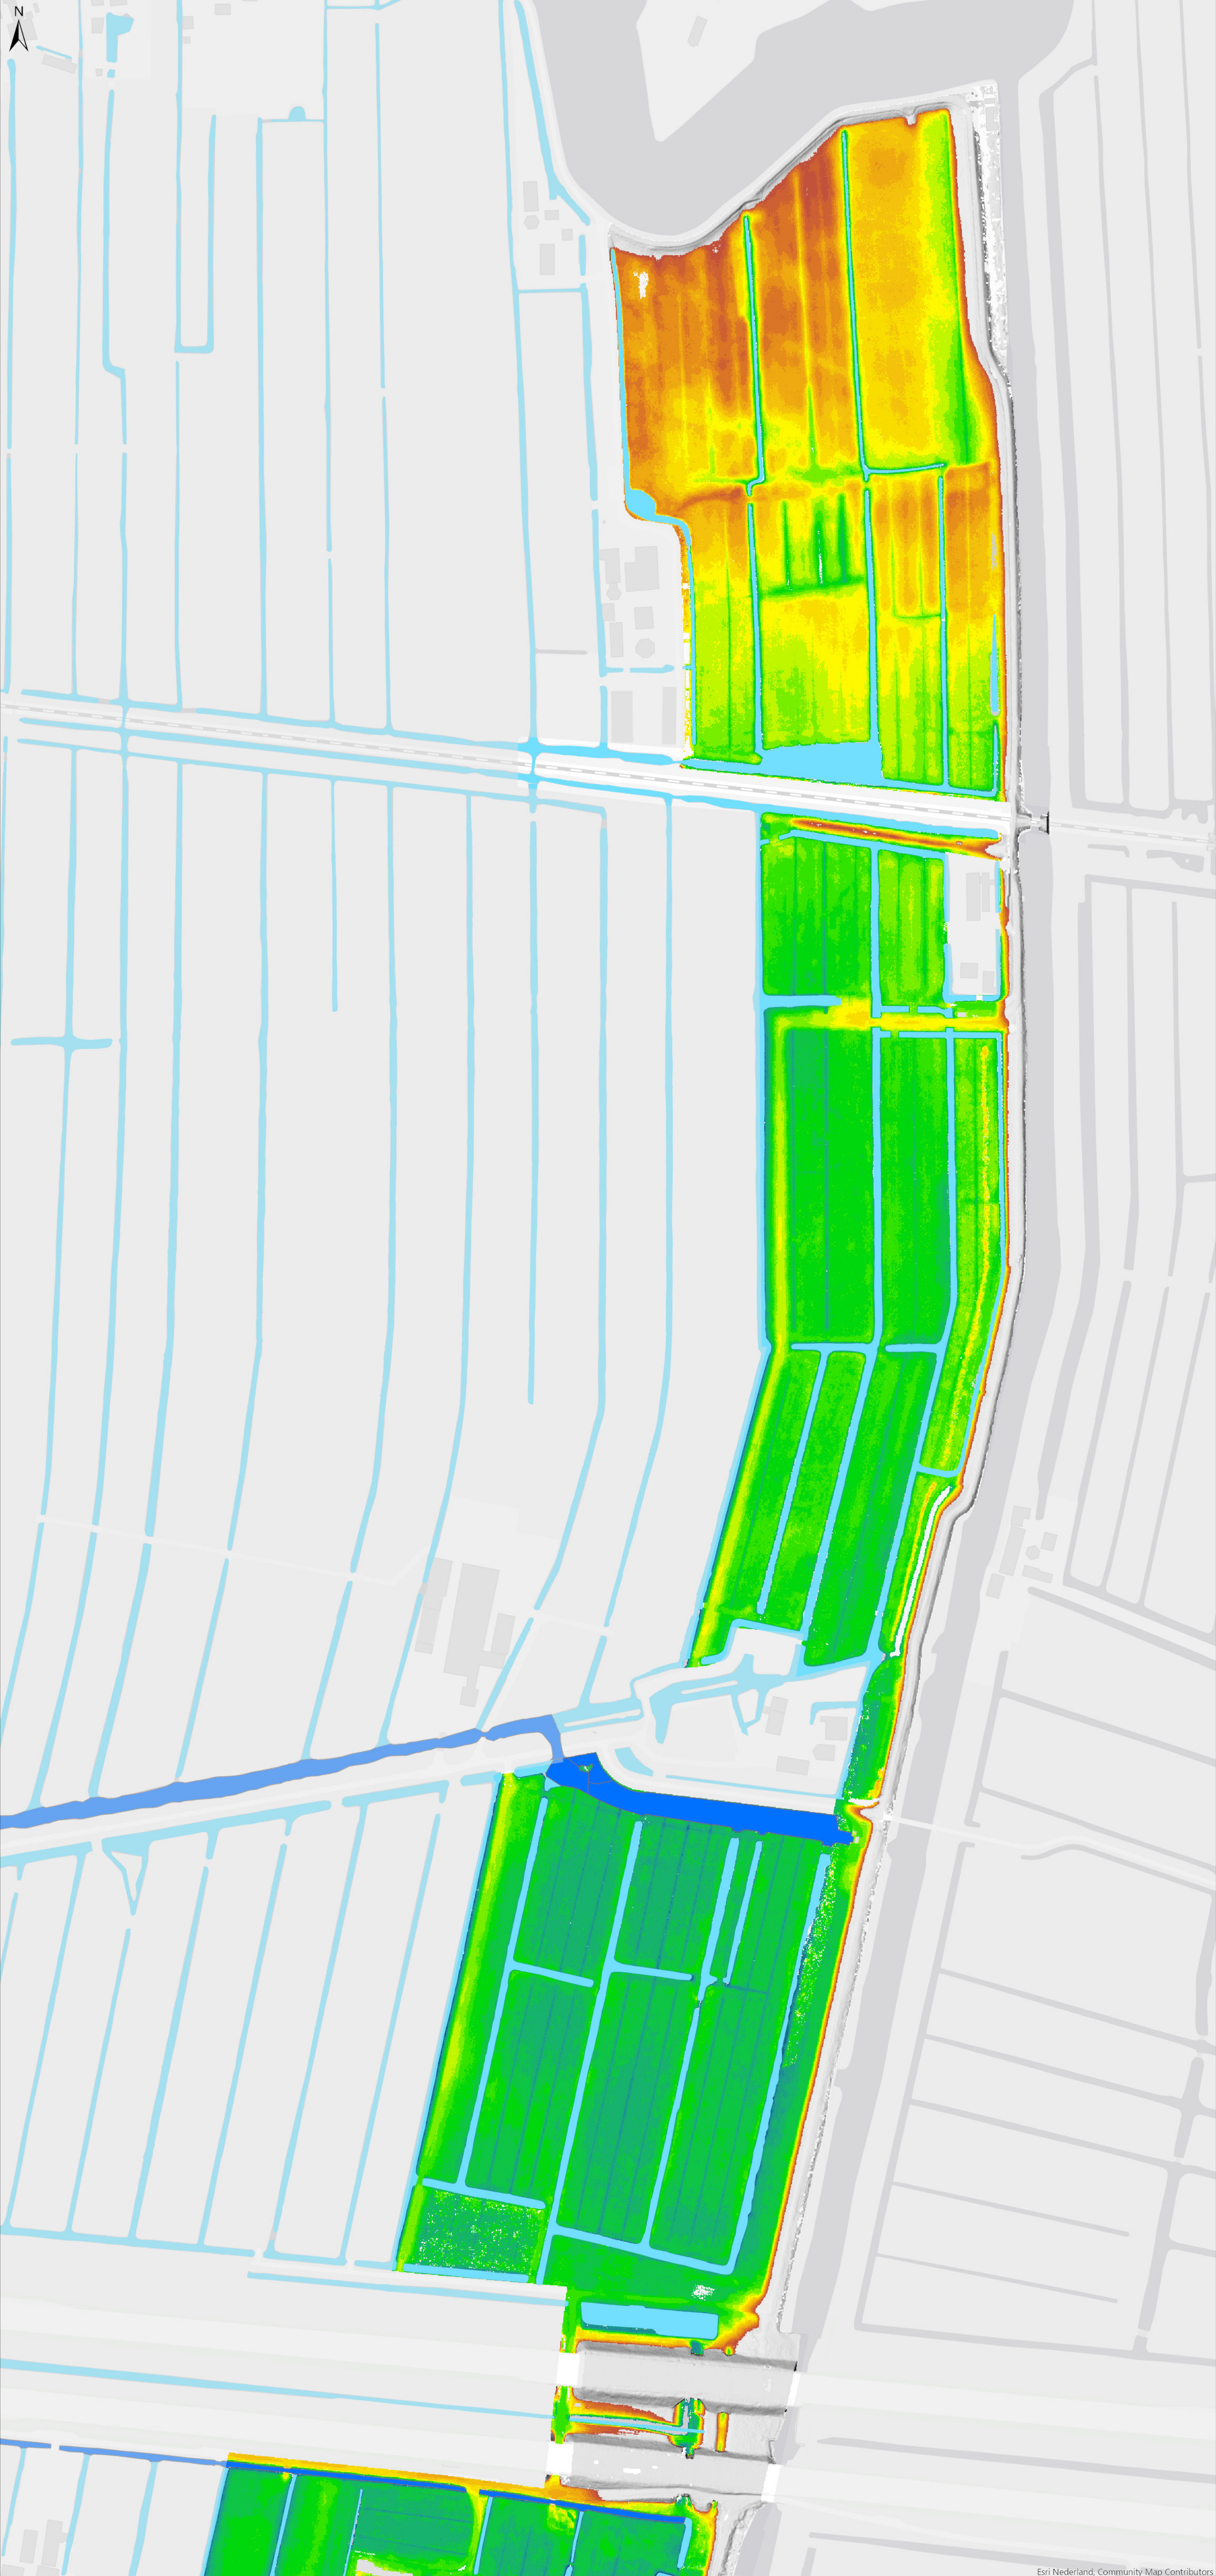

Legenda

Legger watergang

- A watergang
- B watergang

meters t.o.v. het NAP

- ≤ -0,6
- ≤ -0,7
- ≤ -0,8
- ≤ -0,9
- ≤ -1
- ≤ -1,1
- ≤ -1,2
- ≤ -1,3
- ≤ -1,4
- ≤ -1,5
- ≤ -1,6
- ≤ -1,7
- ≤ -1,8
- ≤ -1,9
- ≤ -2
- ≤ -2,1
- ≤ -2,2
- ≤ -2,3
- ≤ -2,4

Taal
Huidig maasveld VO
Zuiderpolder-Polder Abessinie

Project
BH1707 Abessinie Zuiderpolder

Opdrachtgever
Provincie Zuid-Holland

Datum
24-8-2020



Schaal
1:2.000

Figuur
Huidig maasveld

Gecontroleerd door
Martijn Gierlach

Volgnummer
1

Royal
HaskoningDHV
Enhancing Society Together

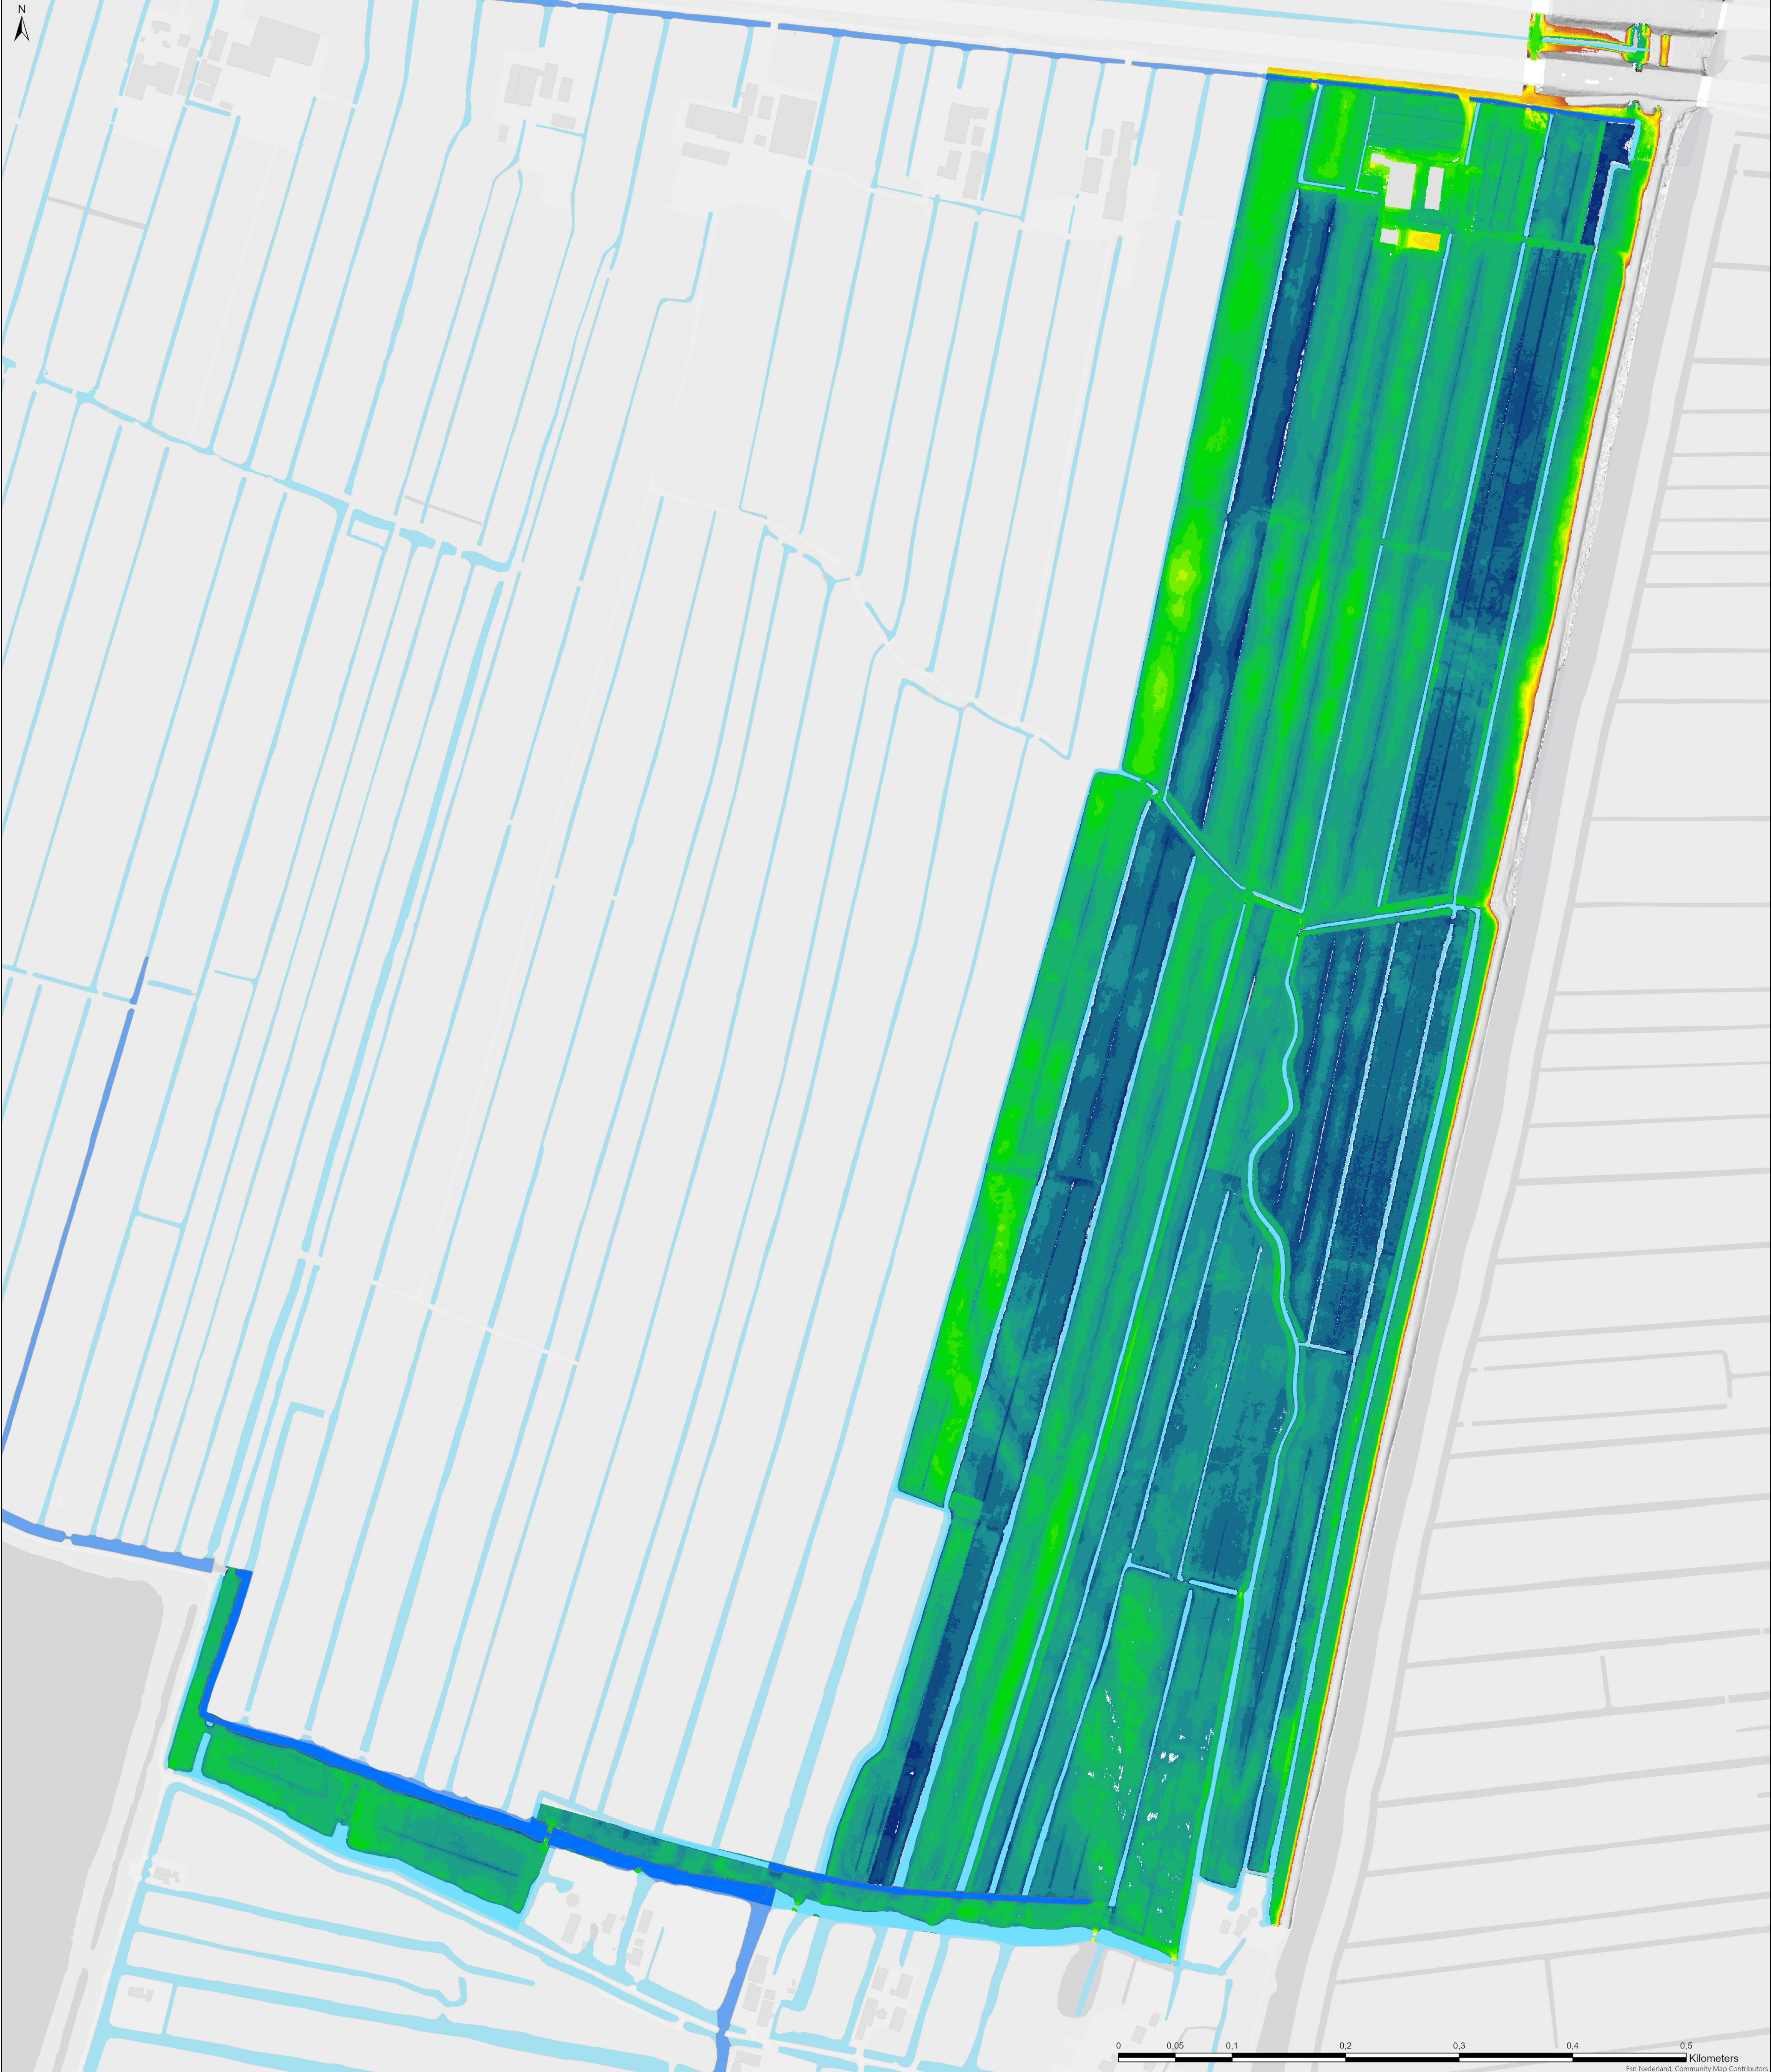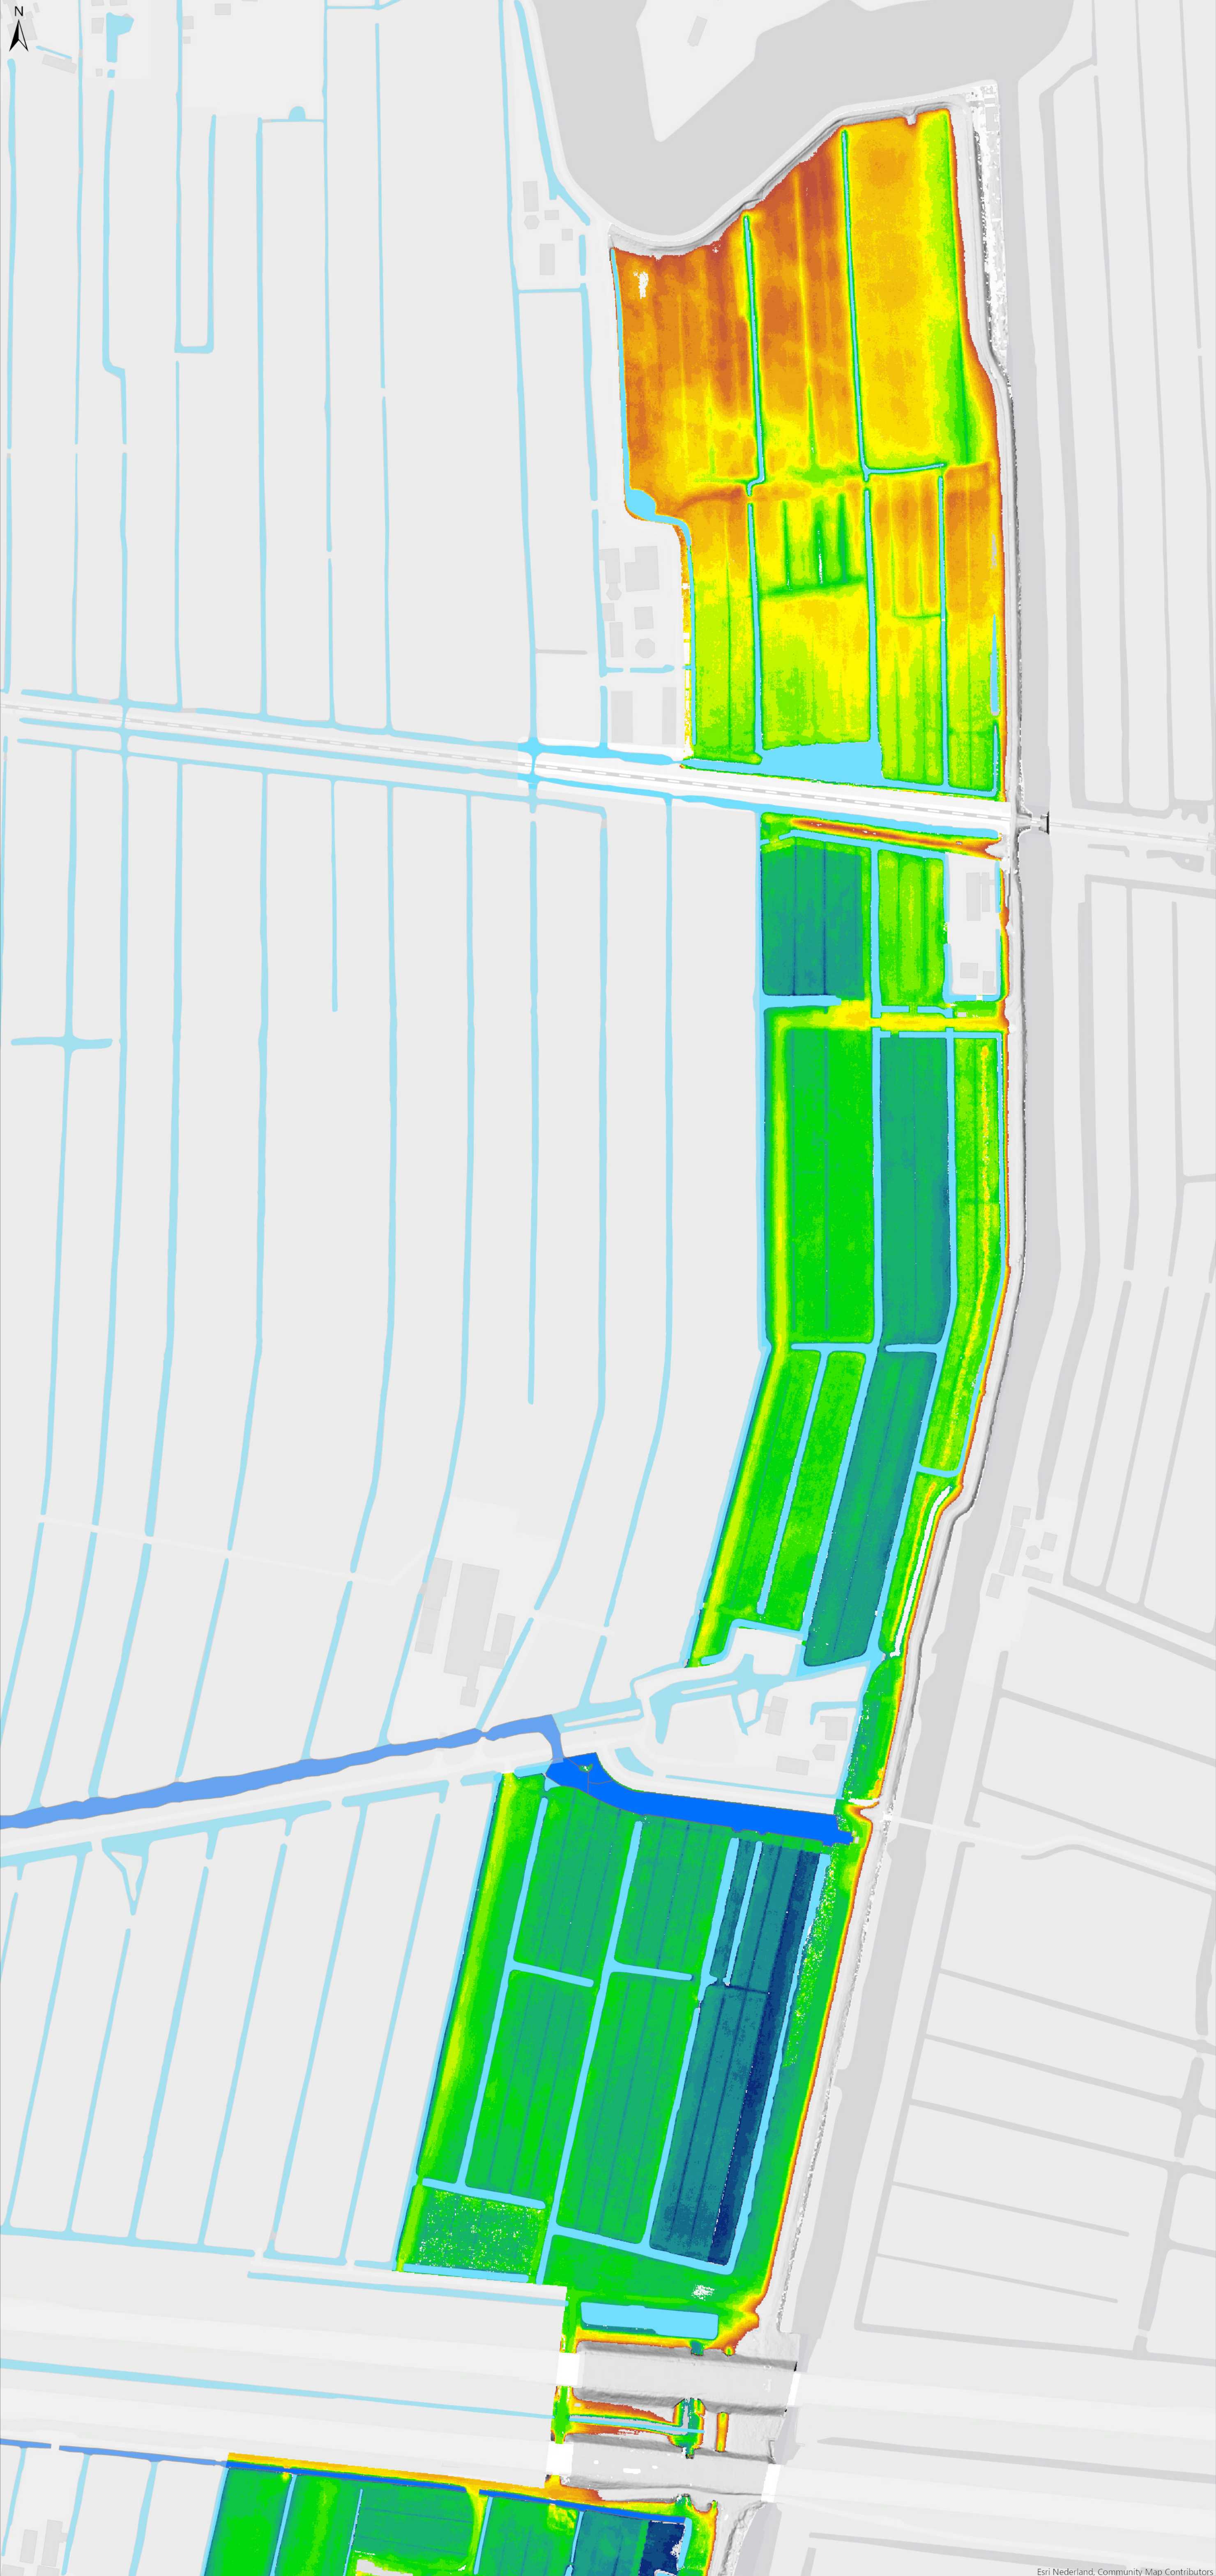

Legenda

Legger watergang

- A watergang
- B watergang

meters t.o.v. het NAP

- ≤ -0,6
- ≤ -0,7
- ≤ -0,8
- ≤ -0,9
- ≤ -1
- ≤ -1,1
- ≤ -1,2
- ≤ -1,3
- ≤ -1,4
- ≤ -1,5
- ≤ -1,6
- ≤ -1,7
- ≤ -1,8
- ≤ -1,9
- ≤ -2
- ≤ -2,1
- ≤ -2,2
- ≤ -2,3
- ≤ -2,4

Titel
Hoeve maatveld te realiseren VO
Zuiderpolder-Polder Abessinie

Project
BH1707 Abessinie Zuiderpolder

Opdrachtgever
Provincie Zuid-Holland

Datum 24-8-2020	Schaal 1:2.000
---------------------------	--------------------------

Figuur
Hoeve maatveld te realiseren

Gecontroleerd door Matty Gerlach	Volgnummer 1
--	------------------------

Royal HaskoningDHV
Enhancing Society Together

© C:\Users\99977\Documents\DHV\BH1707_Abessinie_Zuiderpolder\BH1707_Abessinie_Zuiderpolder-2.aprx