


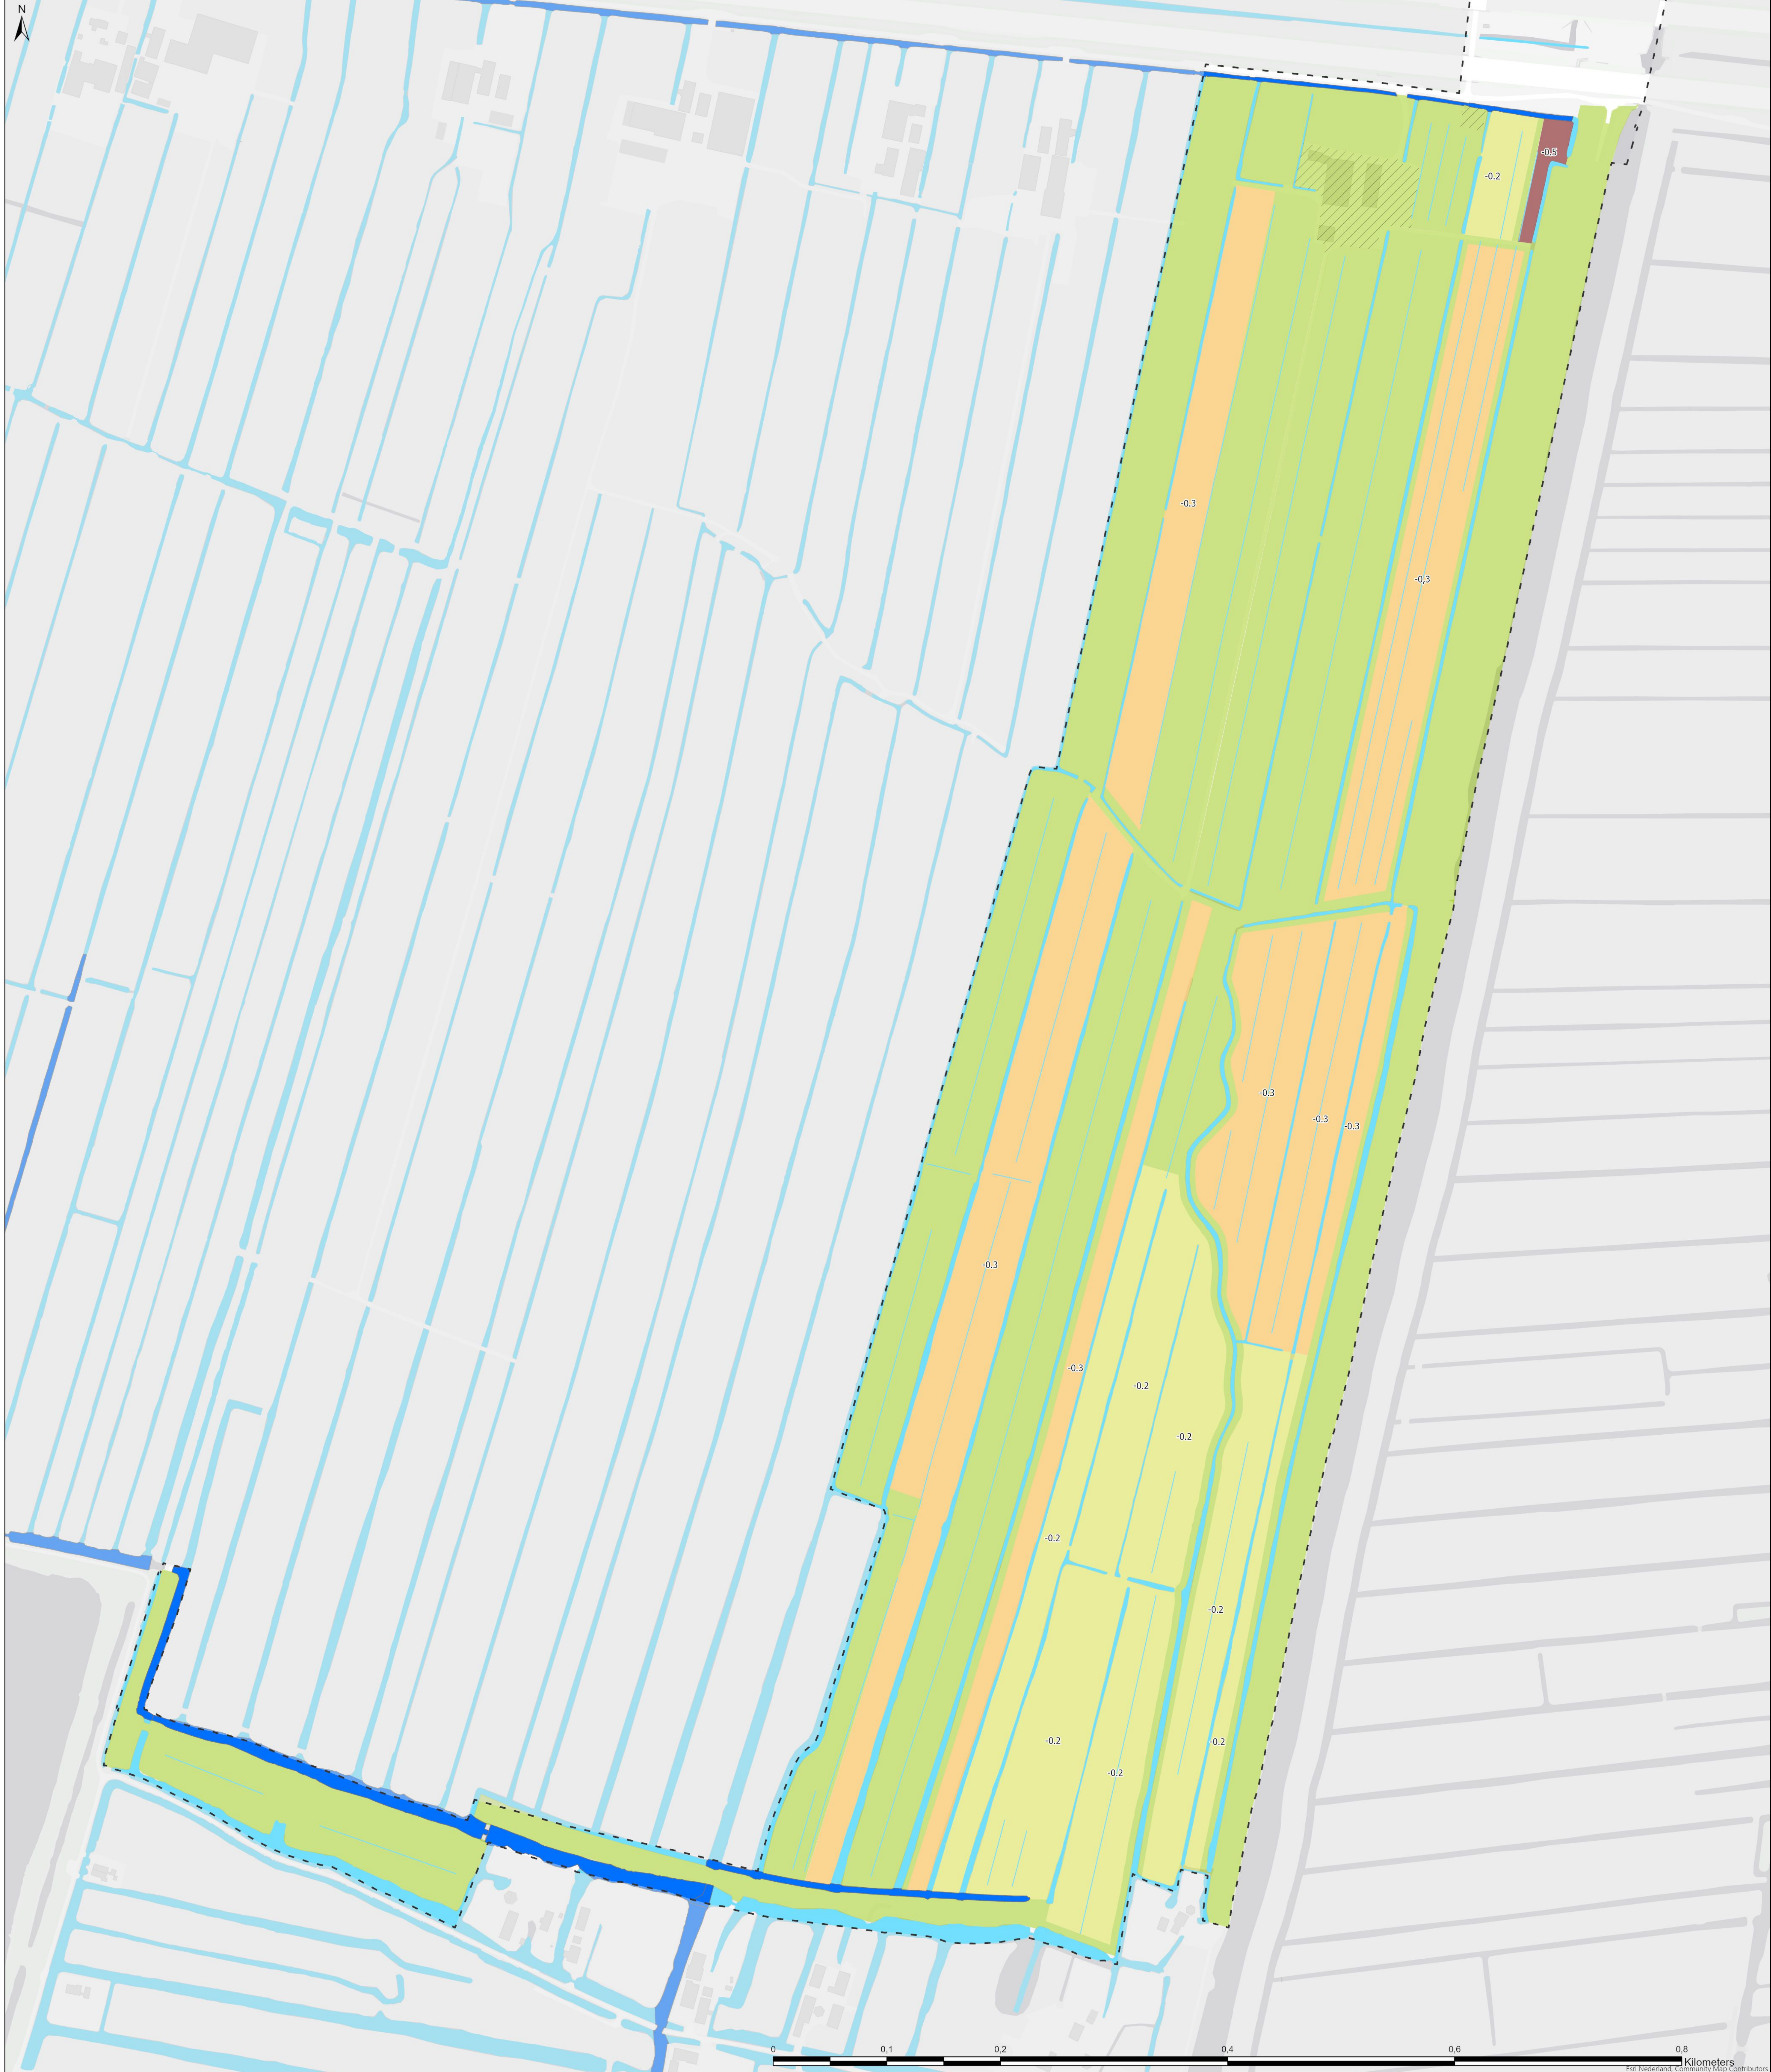

Legenda

- Projectgrens
- oude bouwkwel
- Legger watergang**
- A watergang
- B watergang
- Grepels

Afplagdiepte per perceel in meters

- 0.5
- 0.4
- 0.35
- 0.3
- 0.2
- 0
- Geleidelijk aflopend talud

Taal
Afdelingscode: VO
Zuidzijdepolder-Polder Abessinie

Project
BH1767 Abessinie Zuidzijdepolder

Opdrachtgever
Provincie Zuid-Holland

Datum	Schaal
21-9-2020	1:2.000

Figuur
Afdelingscode

Gecontroleerd door	Volgnummer
Martijn Gerlach	1

Royal HaskoningDHV
Enhancing Society Together

0 0,1 0,2 0,4 0,6 0,8 Kilometers

© C:\Users\90977\Documents\Projecten\BH1767 Abessinie Zuidzijdepolder\BH1767 Abessinie Zuidzijdepolder-2.aprx